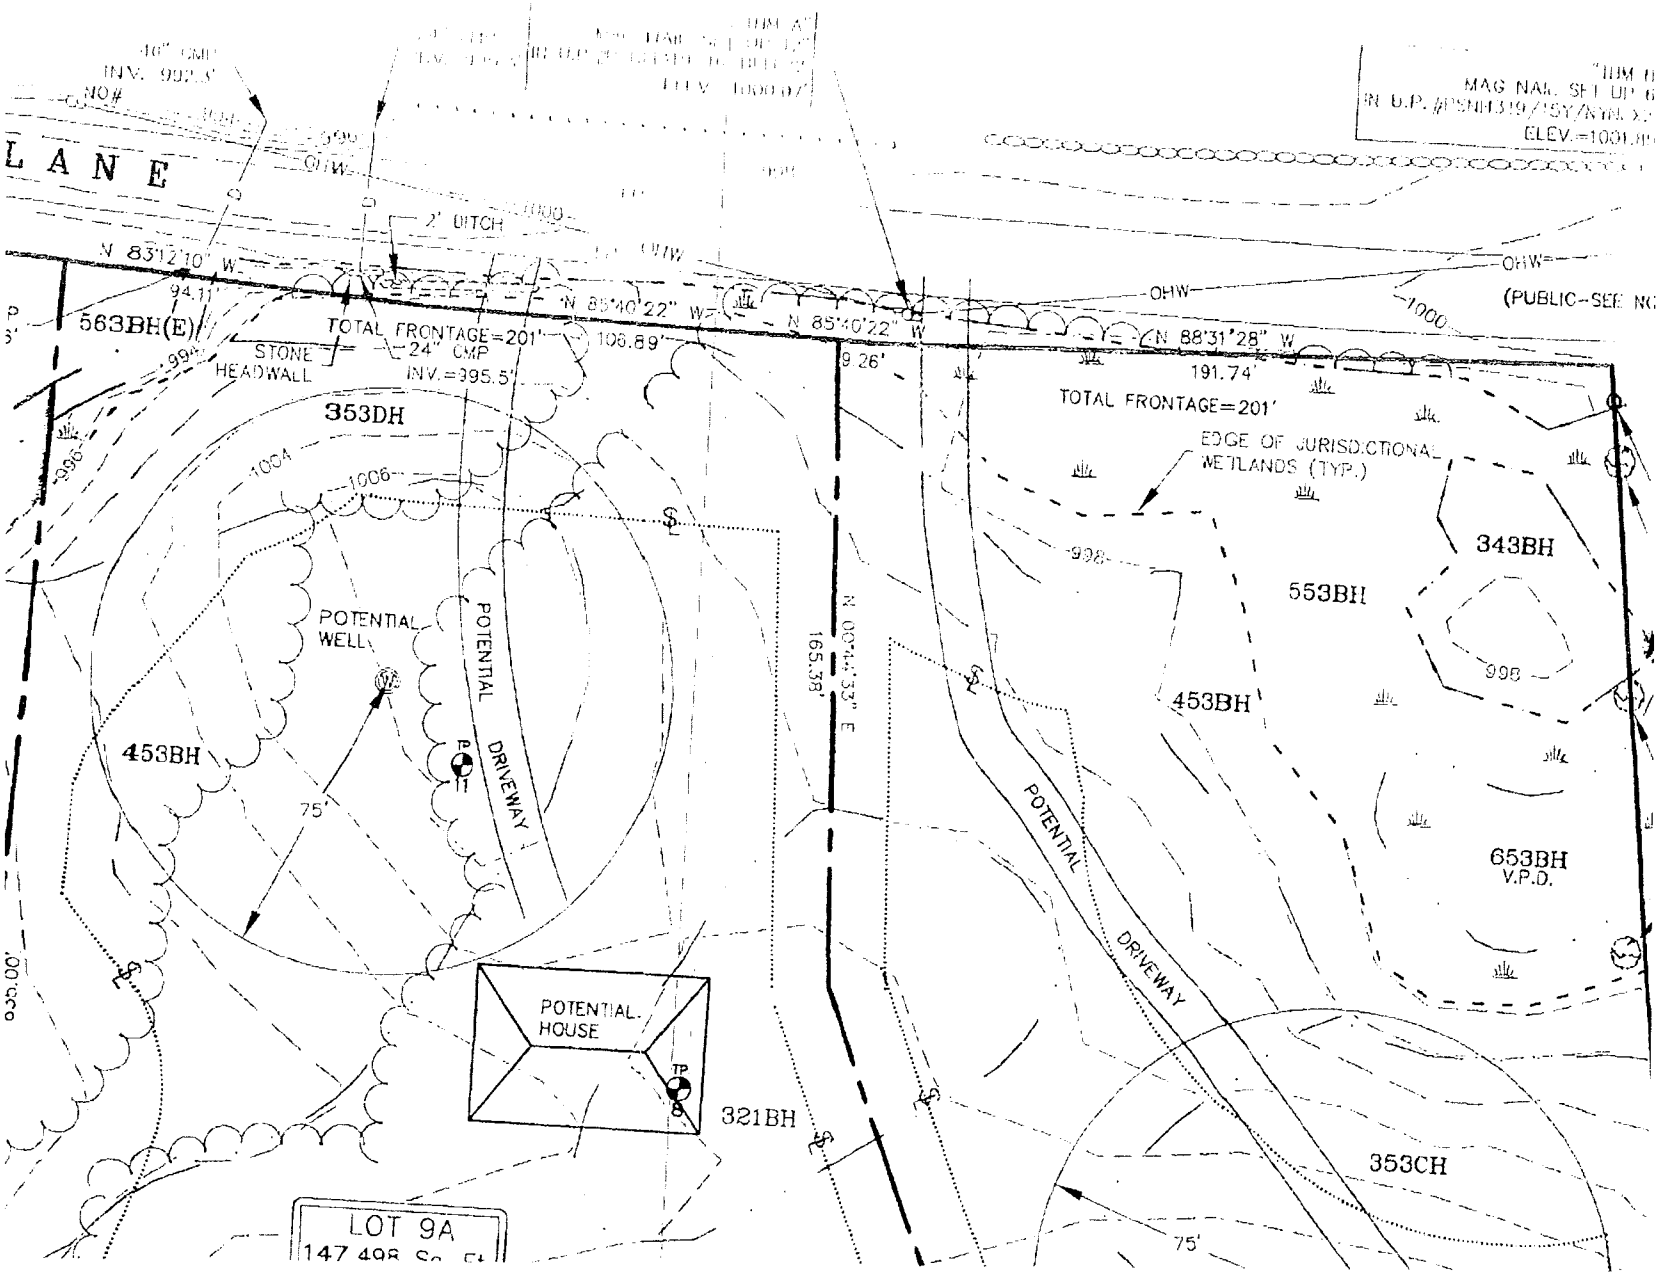
LANE
2" DITCH
OHW
N 83°12'10" W
94.11'
563BH(E)
TOTAL FRONTAGE=201'
24" CMP
INV.=395.5'
STONE HEADWALL
N 85°40'22" W
108.89'
9.26'
N 85°40'22" W
N 88°31'28" W
191.74'
TOTAL FRONTAGE=201'
(PUBLIC-SEE NO
353DH
EDGE OF JURISDICTIONAL WETLANDS (TYP.)
343BH
553BH
453BH
POTENTIAL WELL
POTENTIAL DRIVEWAY
75'
N 4°00'33" E
165.38'
653BH
V.P.D.
POTENTIAL DRIVEWAY
POTENTIAL HOUSE
TP
321BH
353CH
LOT 9A